

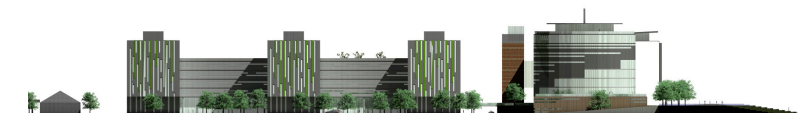


A változat

-1 & -2 szint M;1:1000

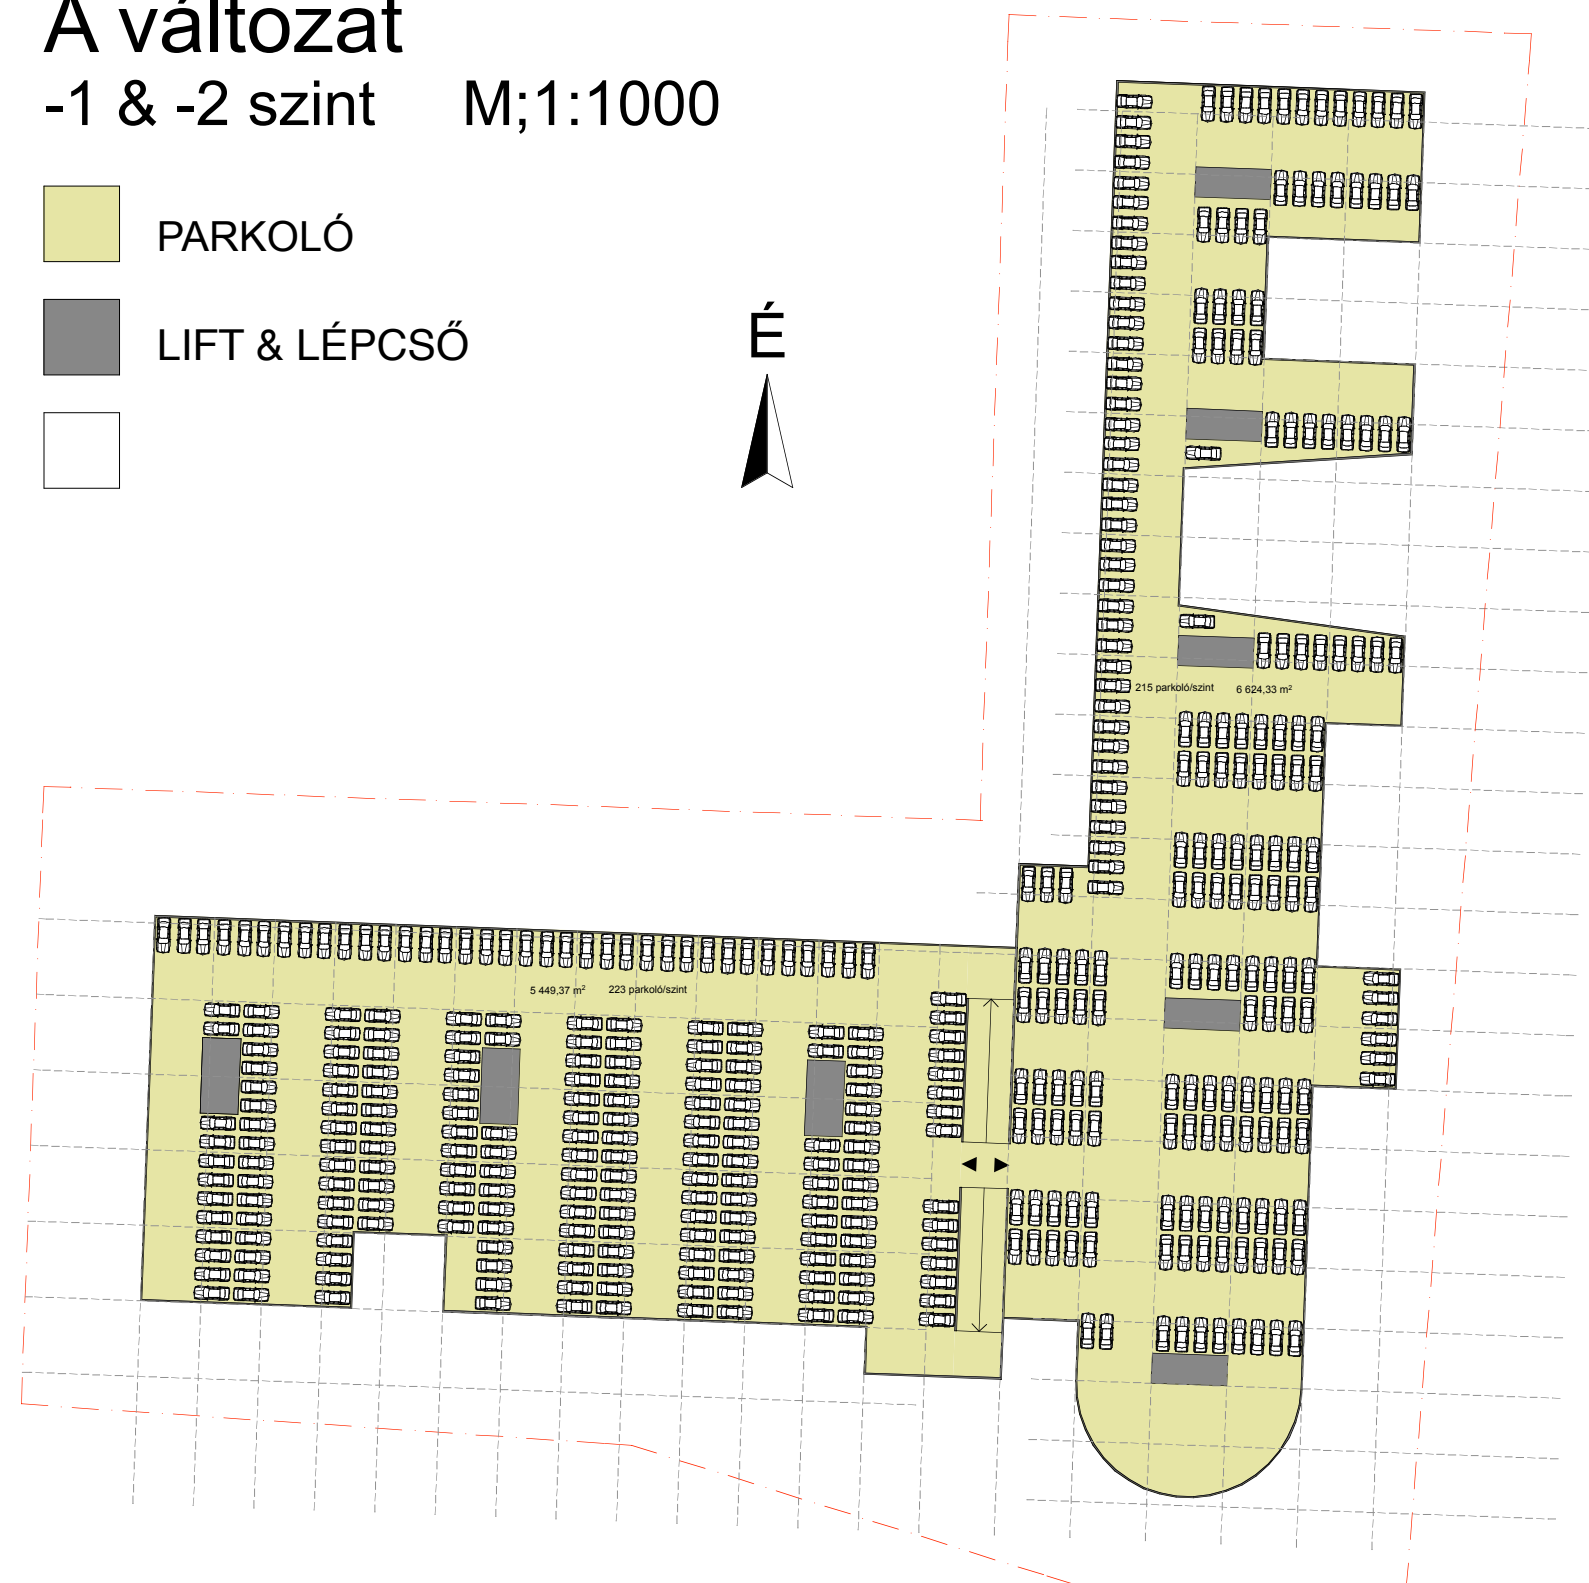

Homlokzati kép a Mezőkövesd út felől

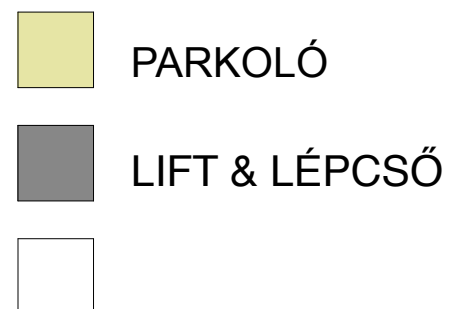

Homlokzati kép a Dr Papp Ferenc (Árasztó) út - Duna - felől

Újbudai Duna-part

iroda és apartmanház együttes

Bp.XI.Mezőkövesd út 22.-Dr Papp Elemér (Árasztó) út 4.
HRSZ:43587/11 , 43587/17

Építető: L.B.VETUS ARCHITECT Kft.
1112 Bp. Törökbálinti út 2.
Tel: 249 3832

Tervező: PIKASCH NEMZETKÖZI ÉPÍTÉSZ STÚDIÓ Kft.
1094 Bp. Ferenc tér 6-7/b
Tel: 215 8692
vezető tervező: SCHRAMMEL Zoltán É-1 01 1842/04
építész: PIRAYESH Arash

2007.DEC.