



- PARKOLÓ
- LIFT, LÉPCSŐ
- KERESKEDELEM (KISKER, SZOLGÁLTATÁS)
- APARTMAN HOTEL

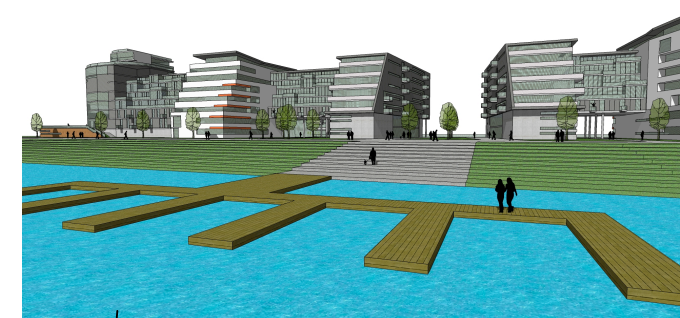

Látványkép a Duna felől

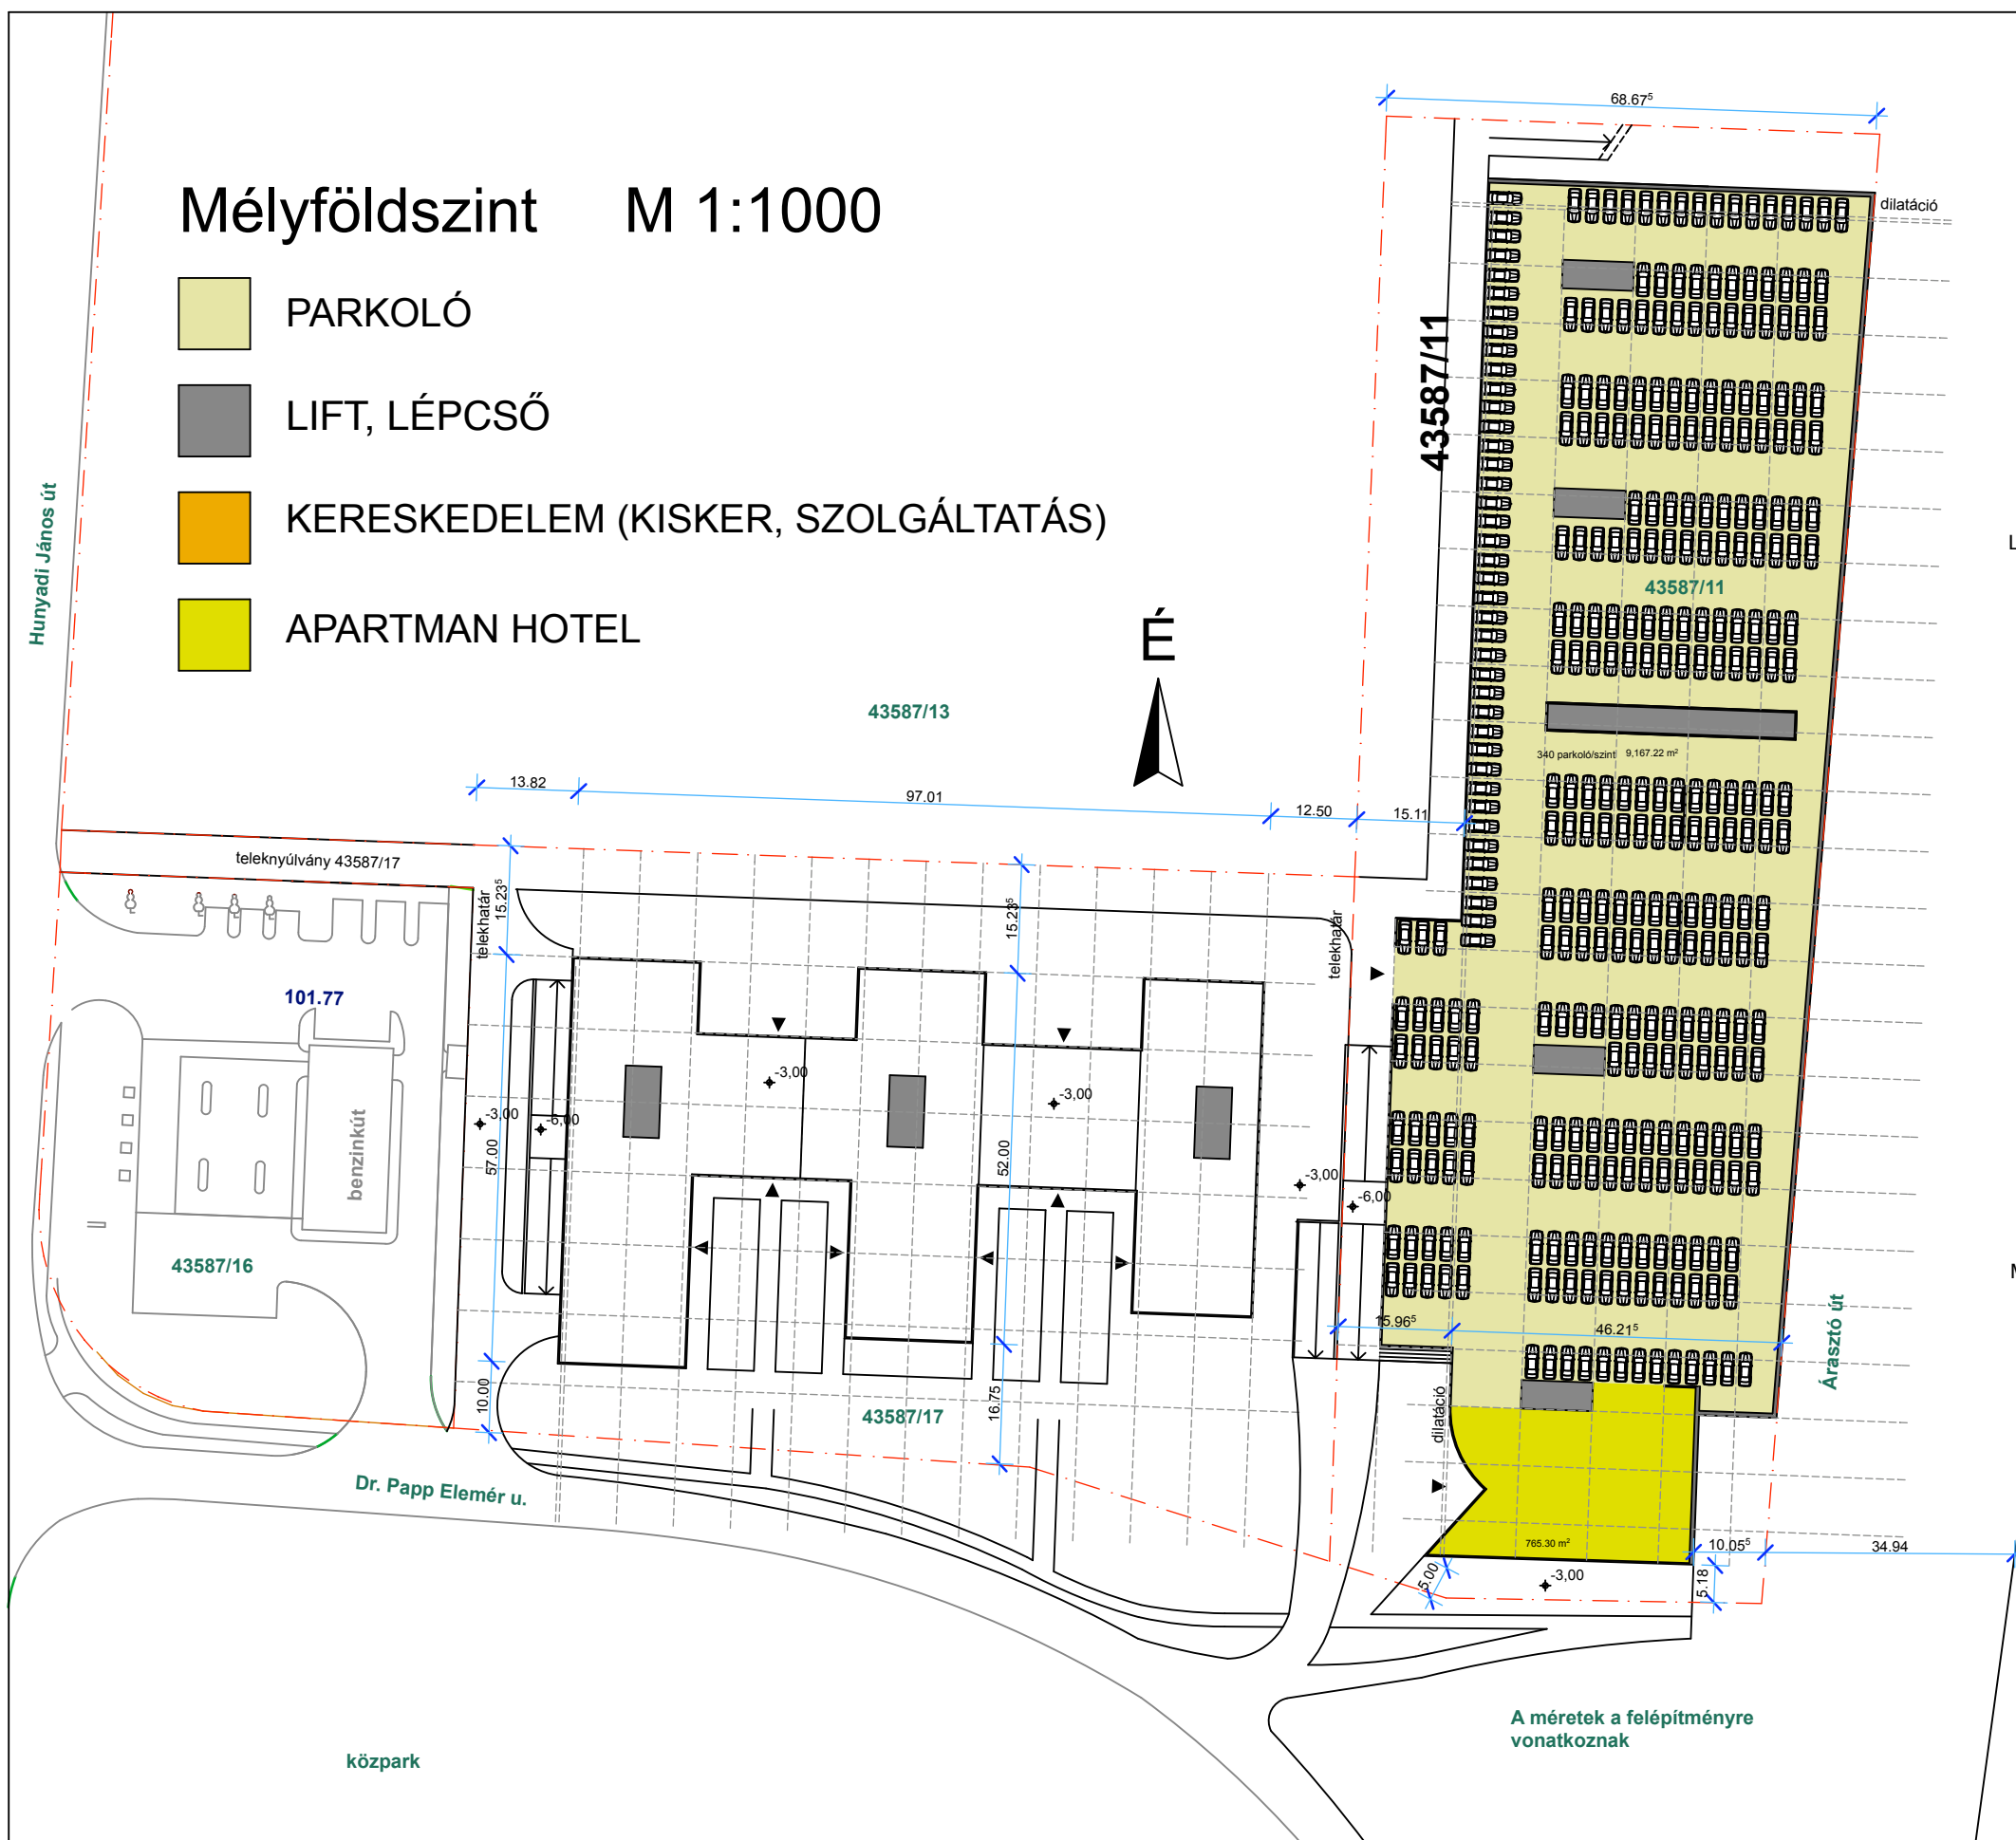

Madártávlati kép a Duna felől

Paraméter tisztázó elvi engedélyezési terv
Bp. XI. Mezőkövesd út 22.-Dr Papp Elemér (Árasztó) út 4.
HRSZ:43587/11

Építető: L.B.VETUS ARCHITECT Kft.
1112 Bp. Törökbálinti út 2.
Tel: 249 3832

Tervező: PIKASCH NEMZETKÖZI ÉPÍTÉSZ STÚDIÓ Kft.
1094 Bp. Ferenc tér 6-7/b
Tel: 215 8692, 30 2539113, www.pikasch.hu
vezető tervező: SCHRAMEL Zoltán É-1 01 1842
építész: PIRAYESH Arash É-2 01 0425

2012. május