


Felső szint M 1:1000

- KERESKEDELEM (SZOLGÁLTATÁS-SPORT)
- LIFT, LÉPCSŐ
- APARTMAN HOTEL

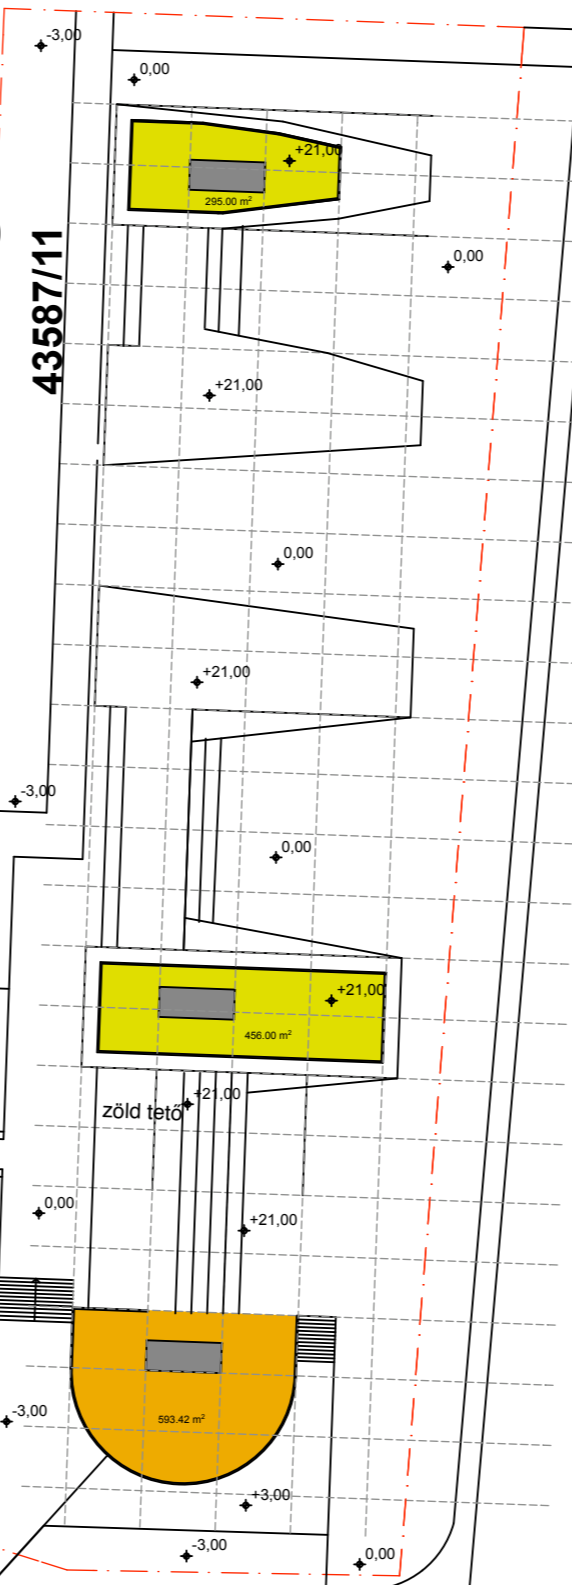

Madártávlati a Duna felől



Nézet a Mezőkövesd út felől

Újbudai Duna-part fejlesztése

Paraméter tisztázó elvi engedélyezési terv
 Bp.XI.Mezőkövesd út 22.-Dr Papp Elemér (Árasztó) út 4.
 HRSZ:43587/11

Építető: L.B.VETUS ARCHITECT Kft.
 1112 Bp. Törökbálinti út 2.
 Tel: 249 3832

Tervező: PIKASCH NEMZETKÖZI ÉPÍTÉSZ STÚDIÓ Kft.
 1094 Bp. Ferenc tér 6-7/b
 Tel: 215 8692, 30 2539113, www.pikasch.hu
 vezető tervező: SCHRAMMEL Zoltán É-1 01 1842
 építész: PIRAYESH Arash É-2 01 0425

2012. május