
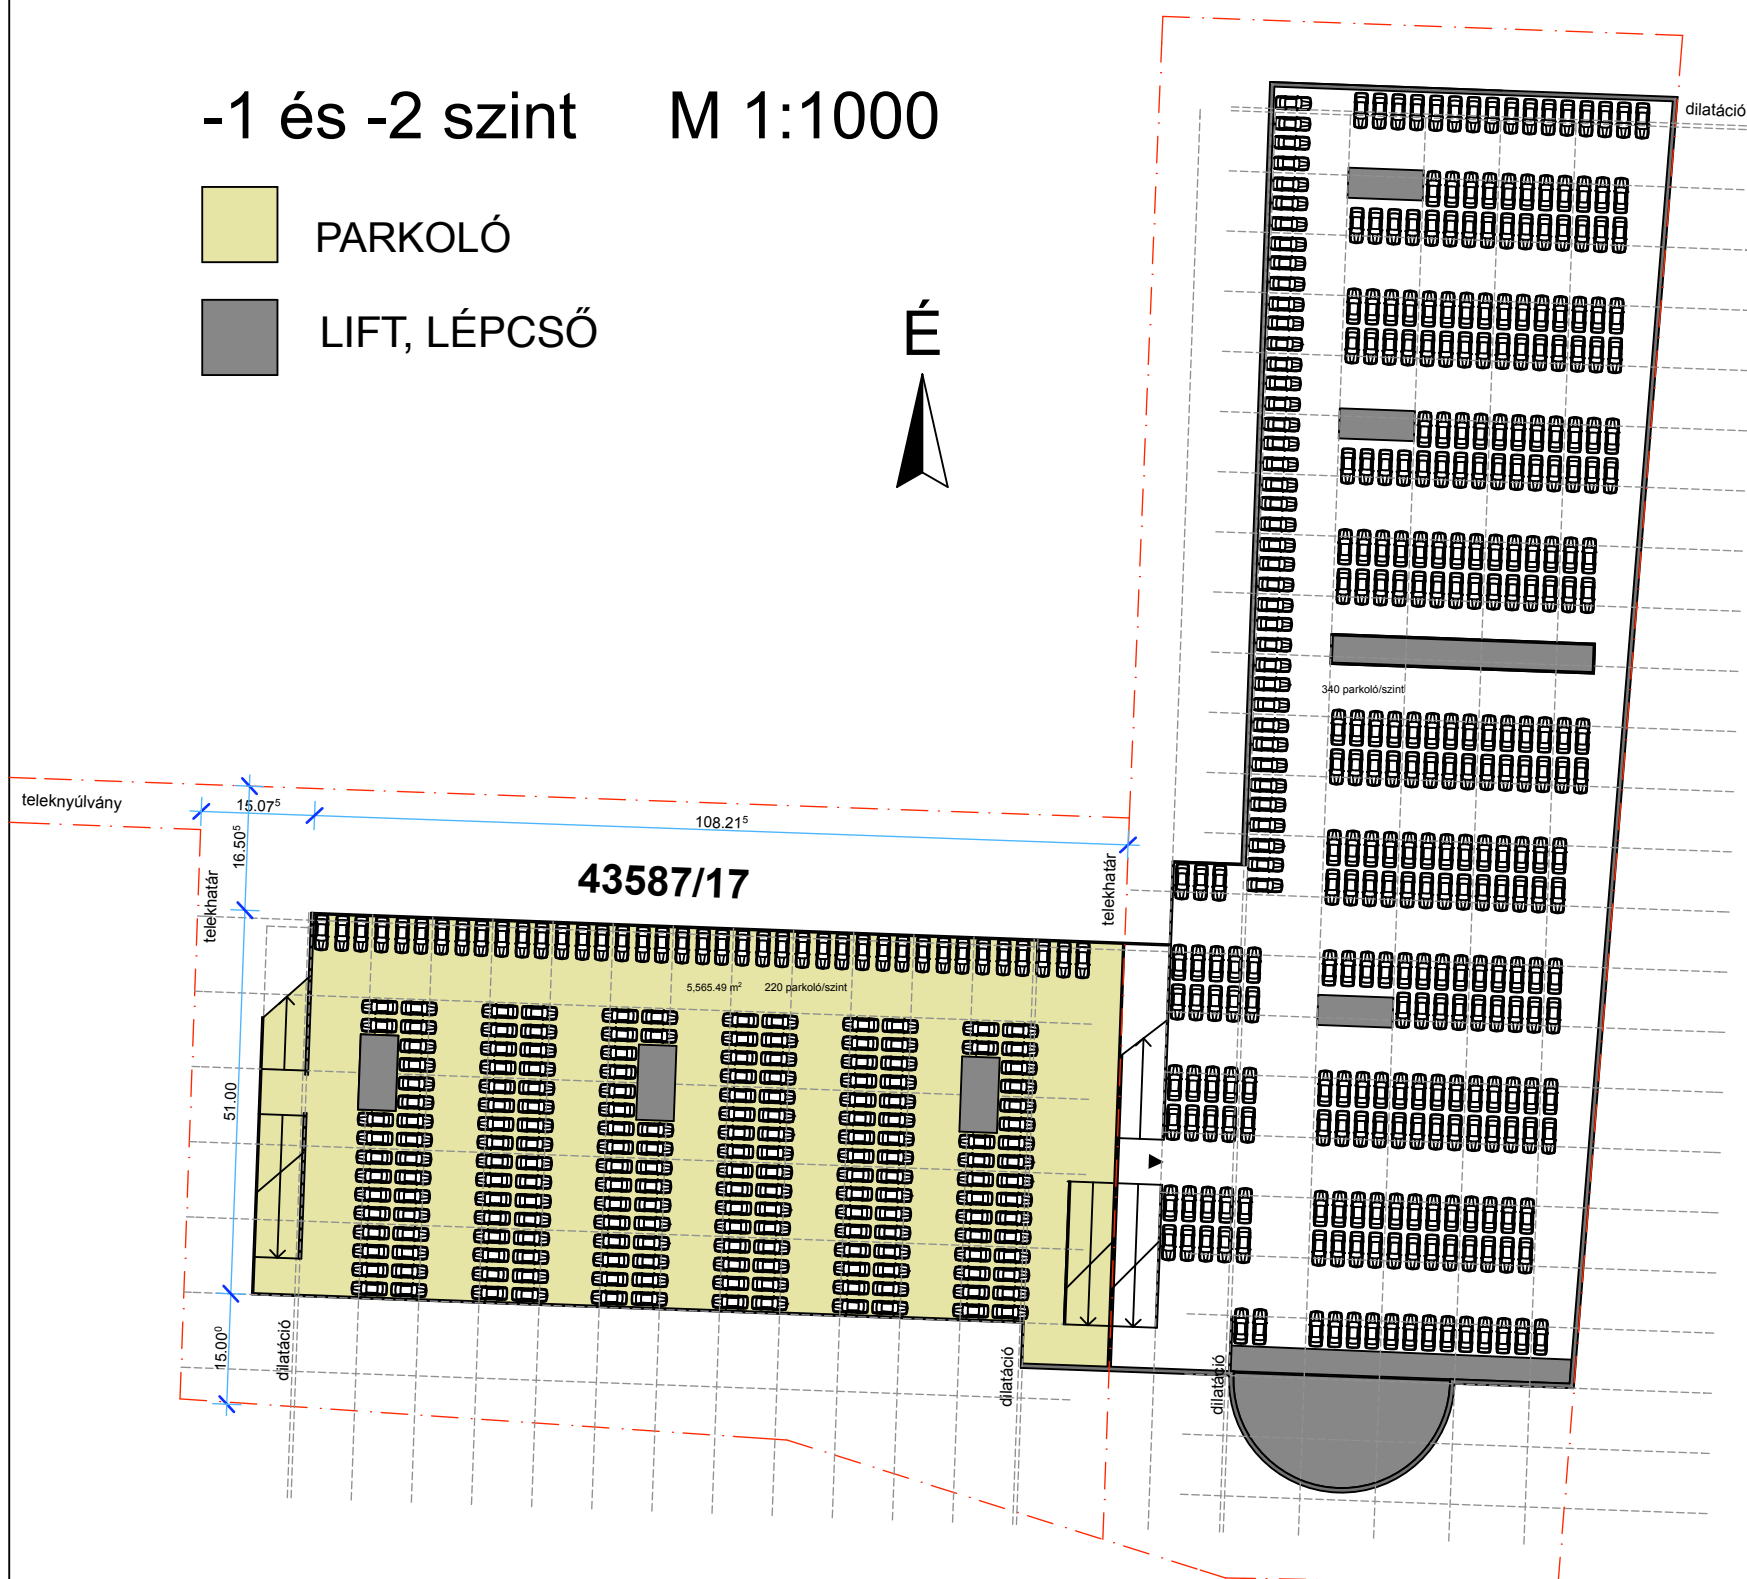


-1 és -2 szint M 1:1000

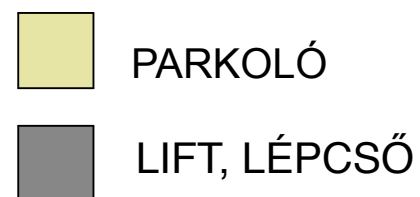

Homlokzati kép a Mezőkövesd út felől

Újbudai Duna-part fejlesztése

Paraméter tisztázó elvi engedélyezési terv
Bp.XI.Mezőkövesd út 22.-Dr Papp Elemér (Árasztó) út 4.
HRSZ:43587/17

Építető: L.B.VETUS ARCHITECT Kft.
1112 Bp. Törökbálinti út 2.
Tel: 249 3832

Tervező: PIKASCH NEMZETKÖZI ÉPÍTÉSZ STÚDIÓ Kft.
1094 Bp. Ferenc tér 6-7/b
Tel: 215 8692, 30 2539113, www.pikasch.hu
vezető tervező: SCHRAMMEL Zoltán É-1 01 1842
építész: PIRAYESH Arash É-2 01 0425

2012. május