


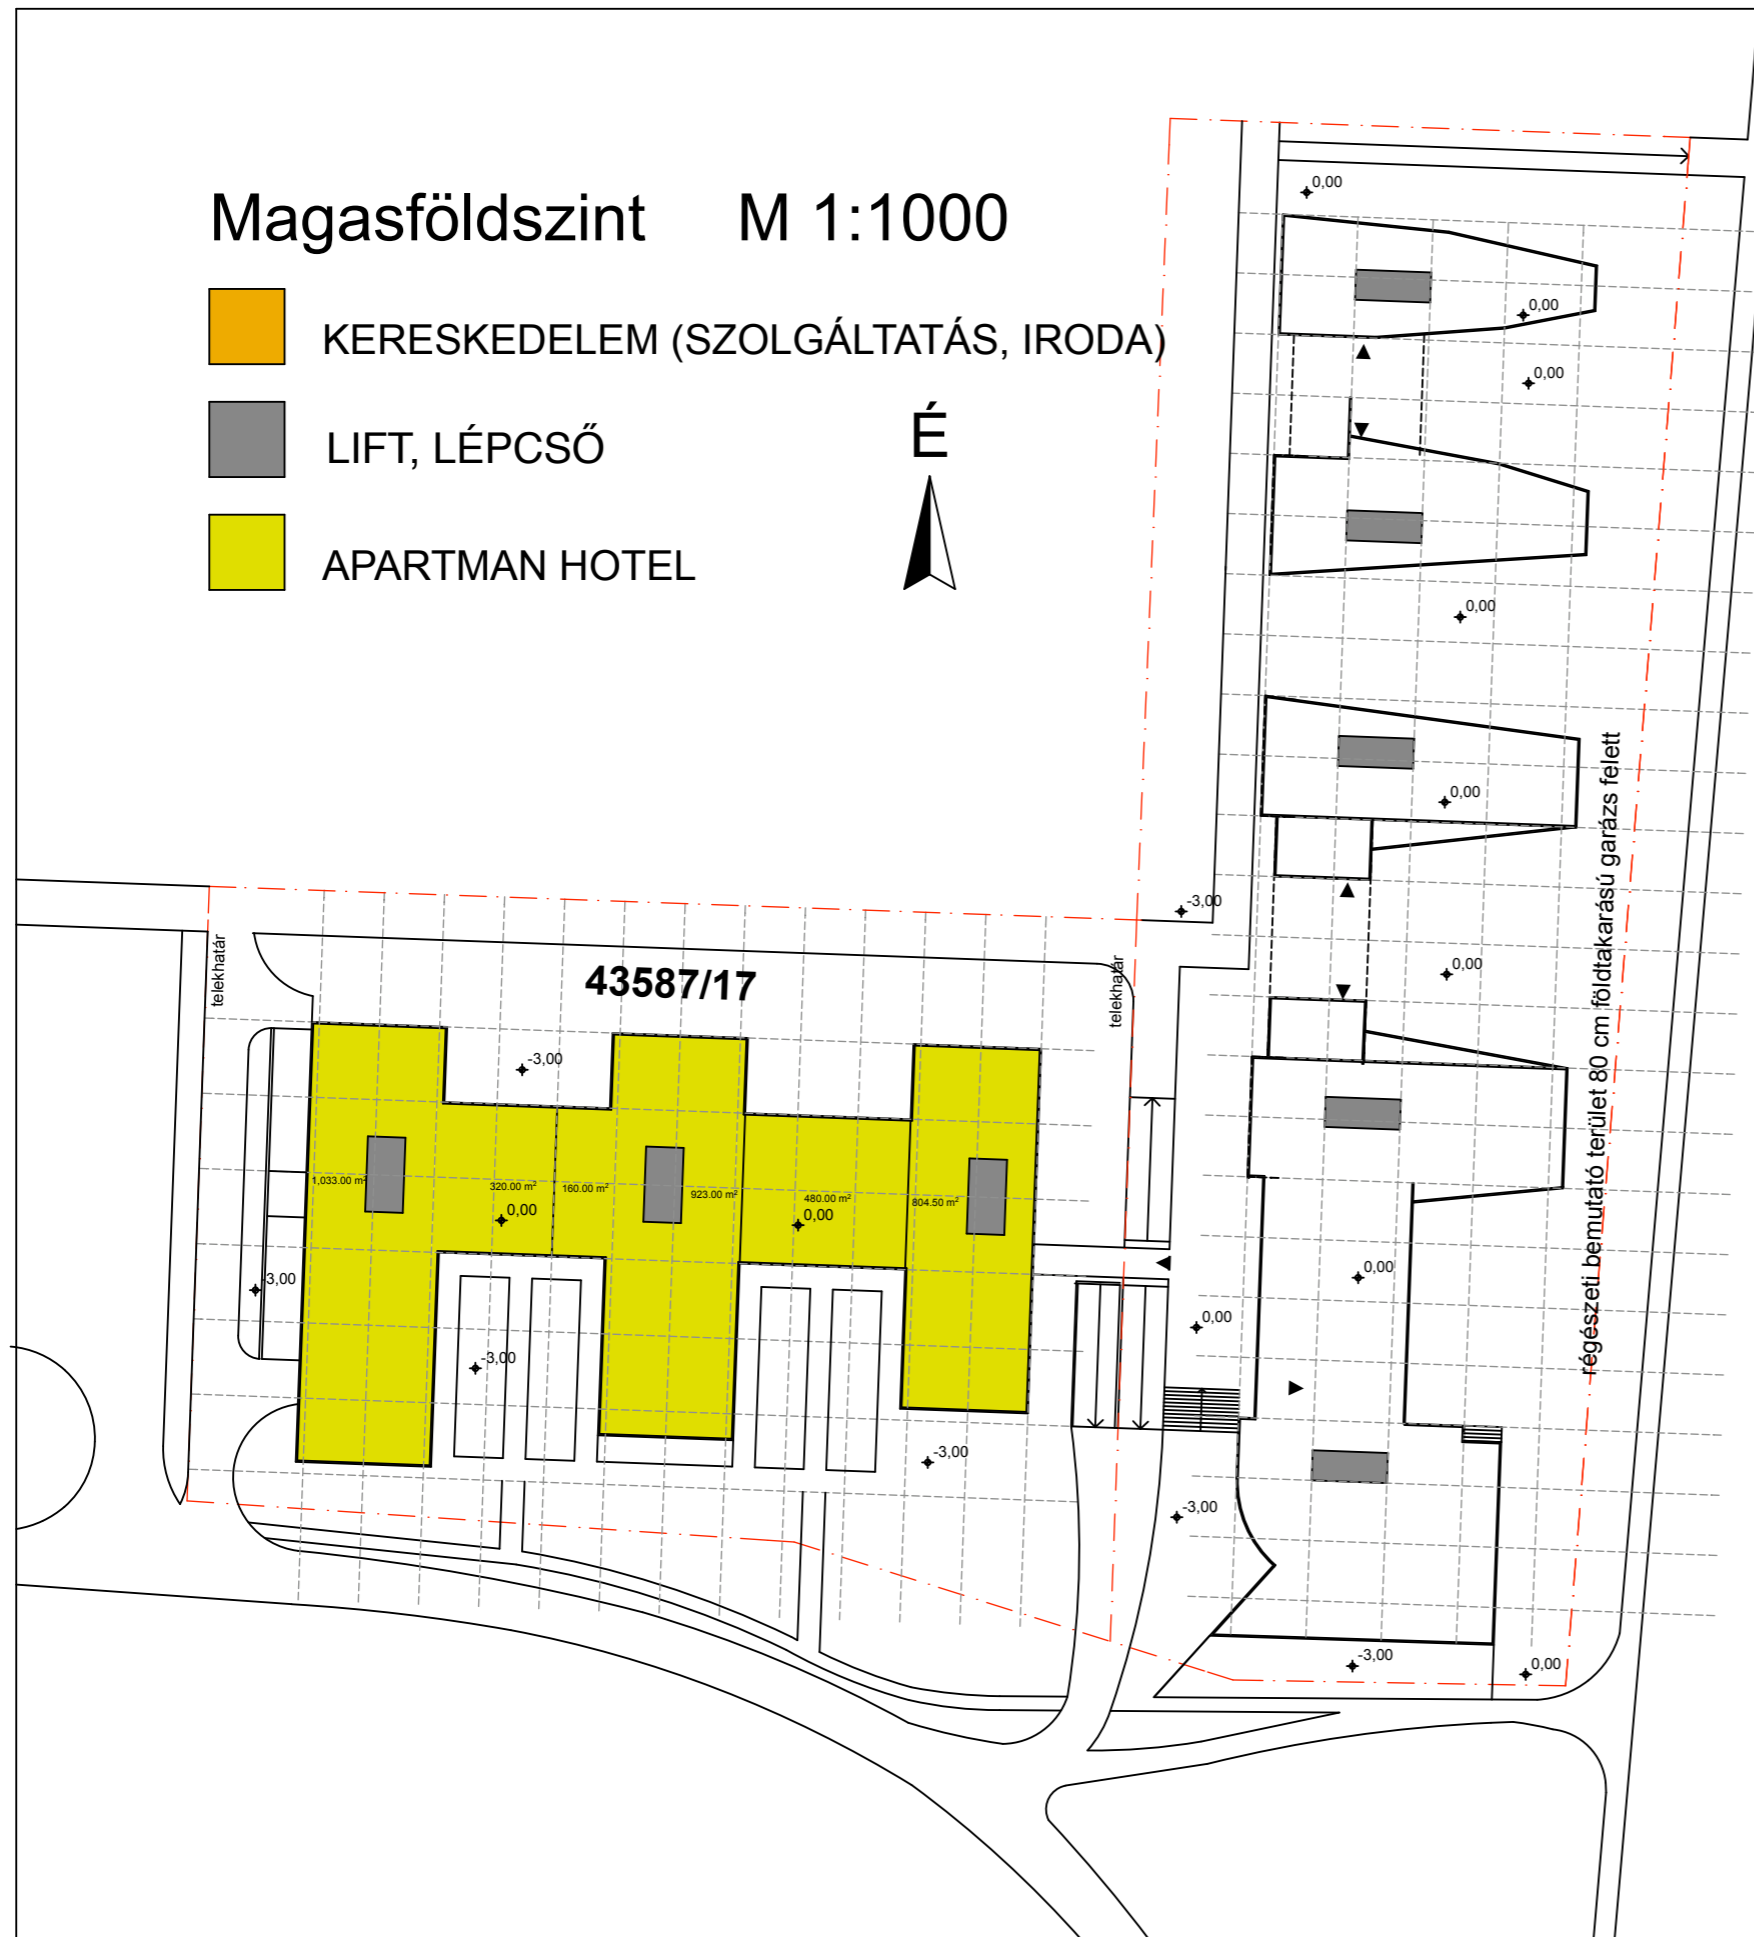


# Magasföldszint M 1:1000

-  KERESKEDELEM (SZOLGÁLTATÁS, IRODA)
-  LIFT, LÉPCSŐ
-  APARTMAN HOTEL



Madártávlati kép észak felől

## Újbudai Duna-part fejlesztése

Paraméter tisztázó elvi engedélyezési terv  
Bp.XI.Mezőkövesd út 22.-Dr Papp Elemér (Árasztó) út 4.  
HRSZ:43587/17

Építető: L.B.VETUS ARCHITECT Kft.  
1112 Bp. Törökbálinti út 2.  
Tel: 249 3832

Tervező: PIKASCH NEMZETKÖZI ÉPÍTÉSZ STÚDIÓ Kft.  
1094 Bp. Ferenc tér 6-7/b  
Tel: 215 8692, 30 2539113, [www.pikasch.hu](http://www.pikasch.hu)  
vezető tervező: SCHRAMMEL Zoltán É-1 01 1842  
építész: PIRAYESH Arash É-2 01 0425

2012. május