


- KERESKEDELEM (SZOLGÁLTATÁS-SPORT)
- LIFT, LÉPCSŐ
- APARTMAN HOTEL

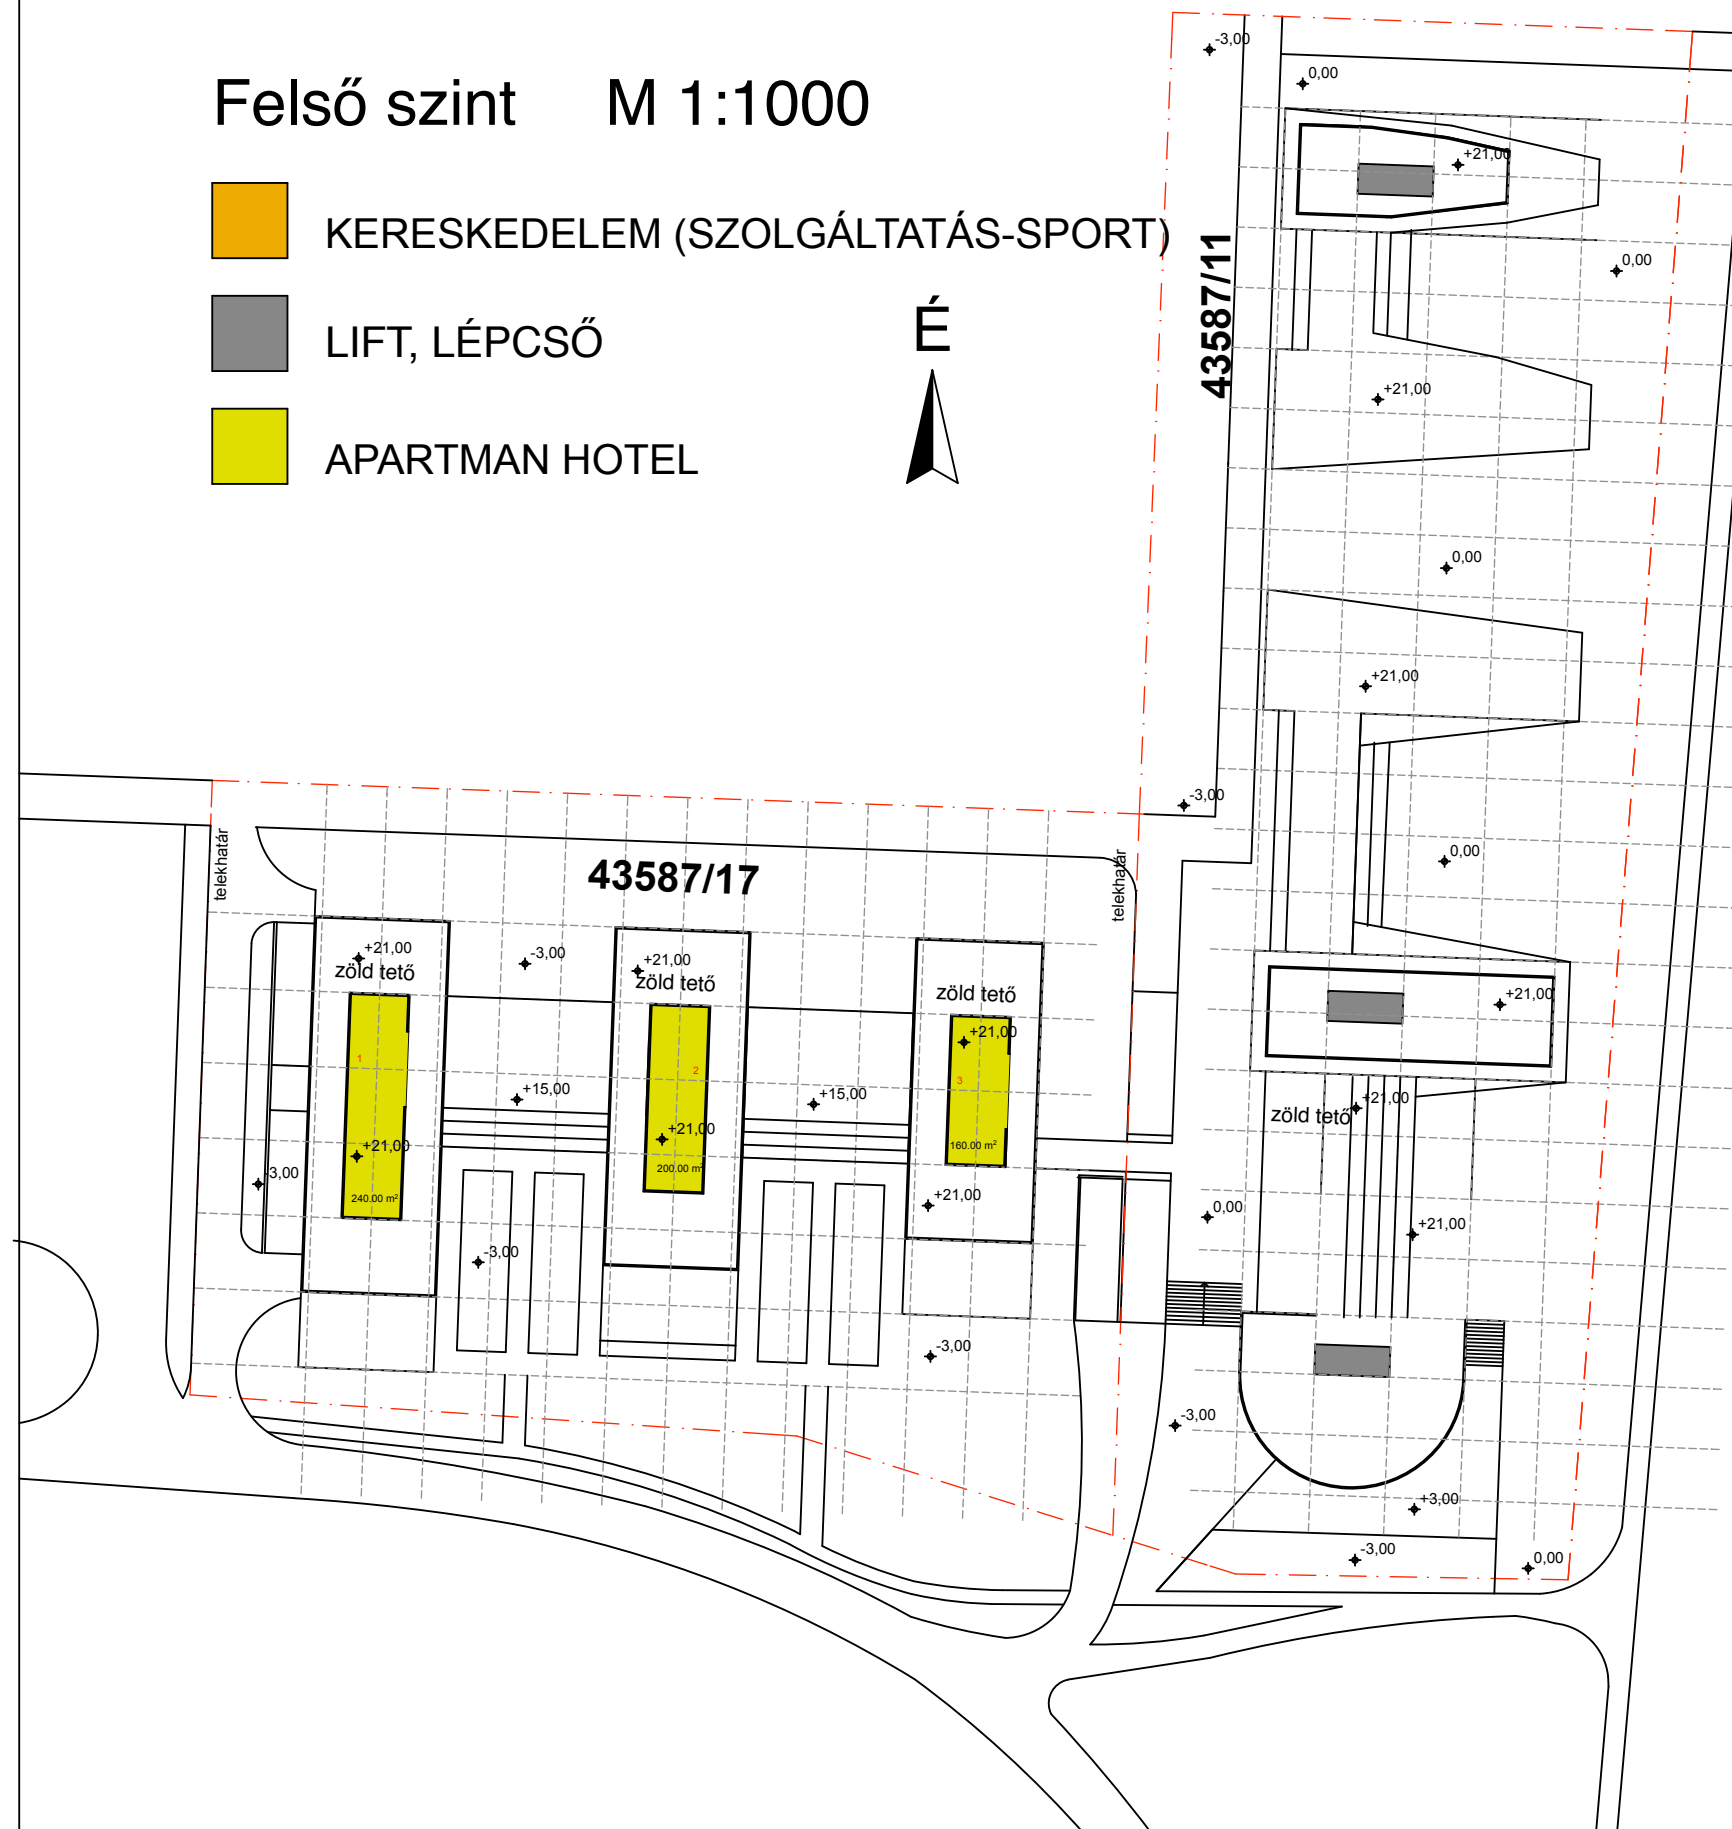

Nézet dél felől

Paraméter tisztázó elvi engedélyezési terv
Bp.XI.Mezőkövesd út 22.-Dr Papp Elemér (Árasztó) út 4.
HRSZ:43587/17

Építető: L.B.VETUS ARCHITECT Kft.
1112 Bp. Törökbálinti út 2.
Tel: 249 3832

Tervező: PIKASCH NEMZETKÖZI ÉPÍTÉSZ STÚDIO Kft.
1094 Bp. Ferenc tér 6-7/b
Tel: 215 8692, 30 2539113, www.pikasch.hu
vezető tervező: SCHRAMMEL Zoltán É-1 01 1842
építész: PIRAYESH Arash É-2 01 0425

2012. május